


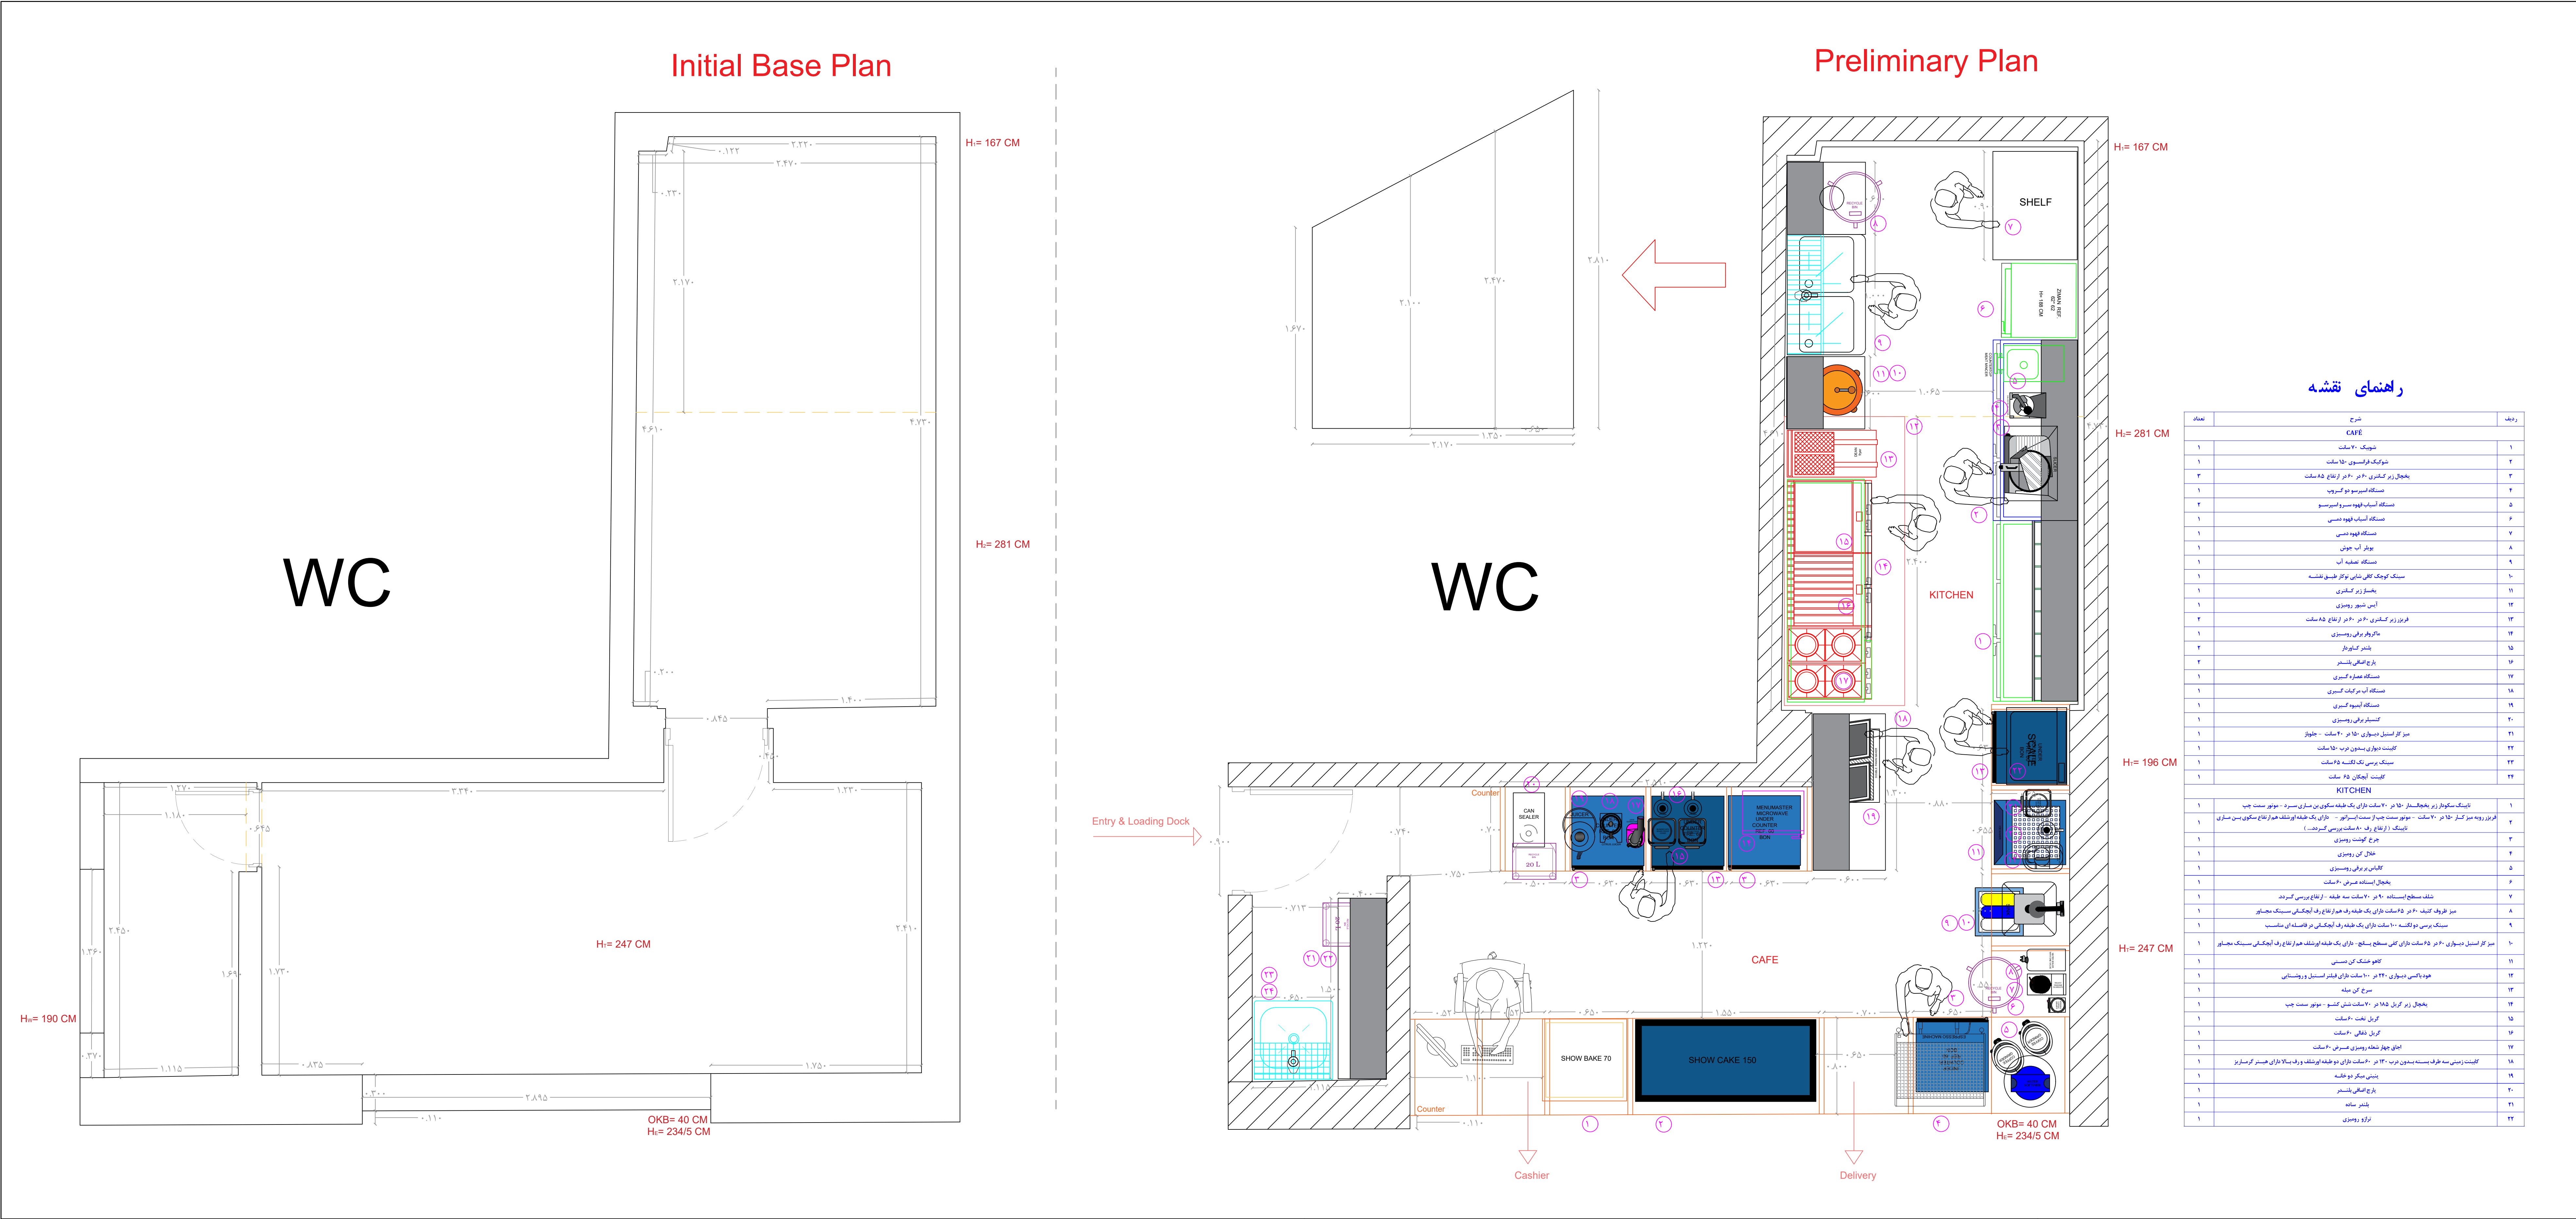

BON COFFEE TRADING B BON COFFEE TRADING BON DESIGN GROUP			BON COFFEE STEEL B BON COFFEE TRADING		NO: 171		REVISION: 00	
DO NOT SCALE DRAWING					آدرس تهران - خیابان شریعتی - پلاک ۱۵ - واحد ۱ - دفتر مریزین کا فی پیشگامی - پلاک ۵ - واحد ۱ - دفتر مریزین کا فی بازار گلین کا فی ۰۲۱-۲۲۲۶۰۷۴۲ ۰۹۱۲-۲۴۵۶۲۸۸ ۰۹۱۲-۹۵۶۸۹۸۱			
	NAME	SIGNATURE	DATE: 1404/04/18		CONCEPT: CAFE & FAST FOOD			
DRAWN	Masih Haghighi	M.H						
APPV'D	Mohammad Pourmohammadi	M.P	MATERIAL:		Project Name: MR DERAKHSHANI- PAS SPORTS COMPLEX			
MFG					A3			
UNIT	MTR				SCALE: 1:1 SHEET 1 OF 1			